

«Смарт Коркем» г. Алматы
мкрн. Коктем-1 д. №11

Десткий сад
«Смарт Коркем»
г. Алматы Бостандыкский р-н
мкрн. Коктем-1 д. №11


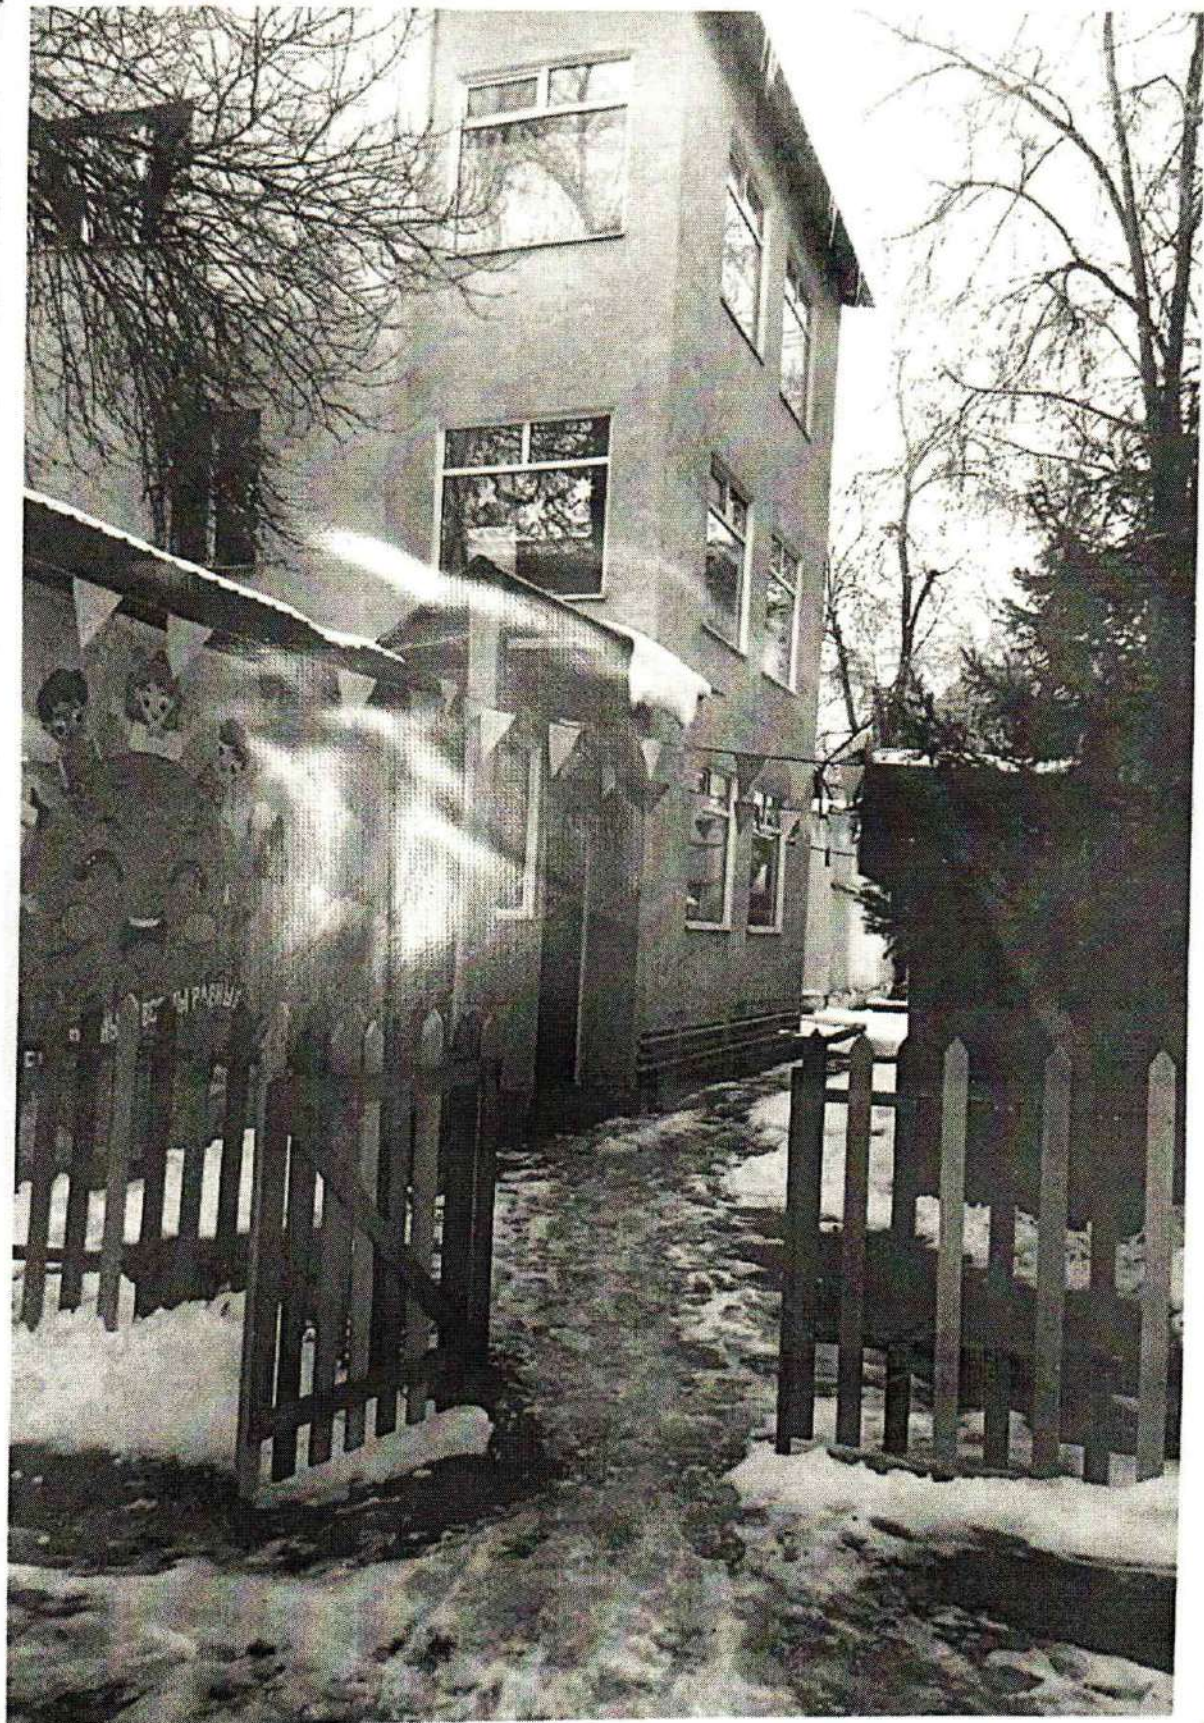


Схема водоснабжения

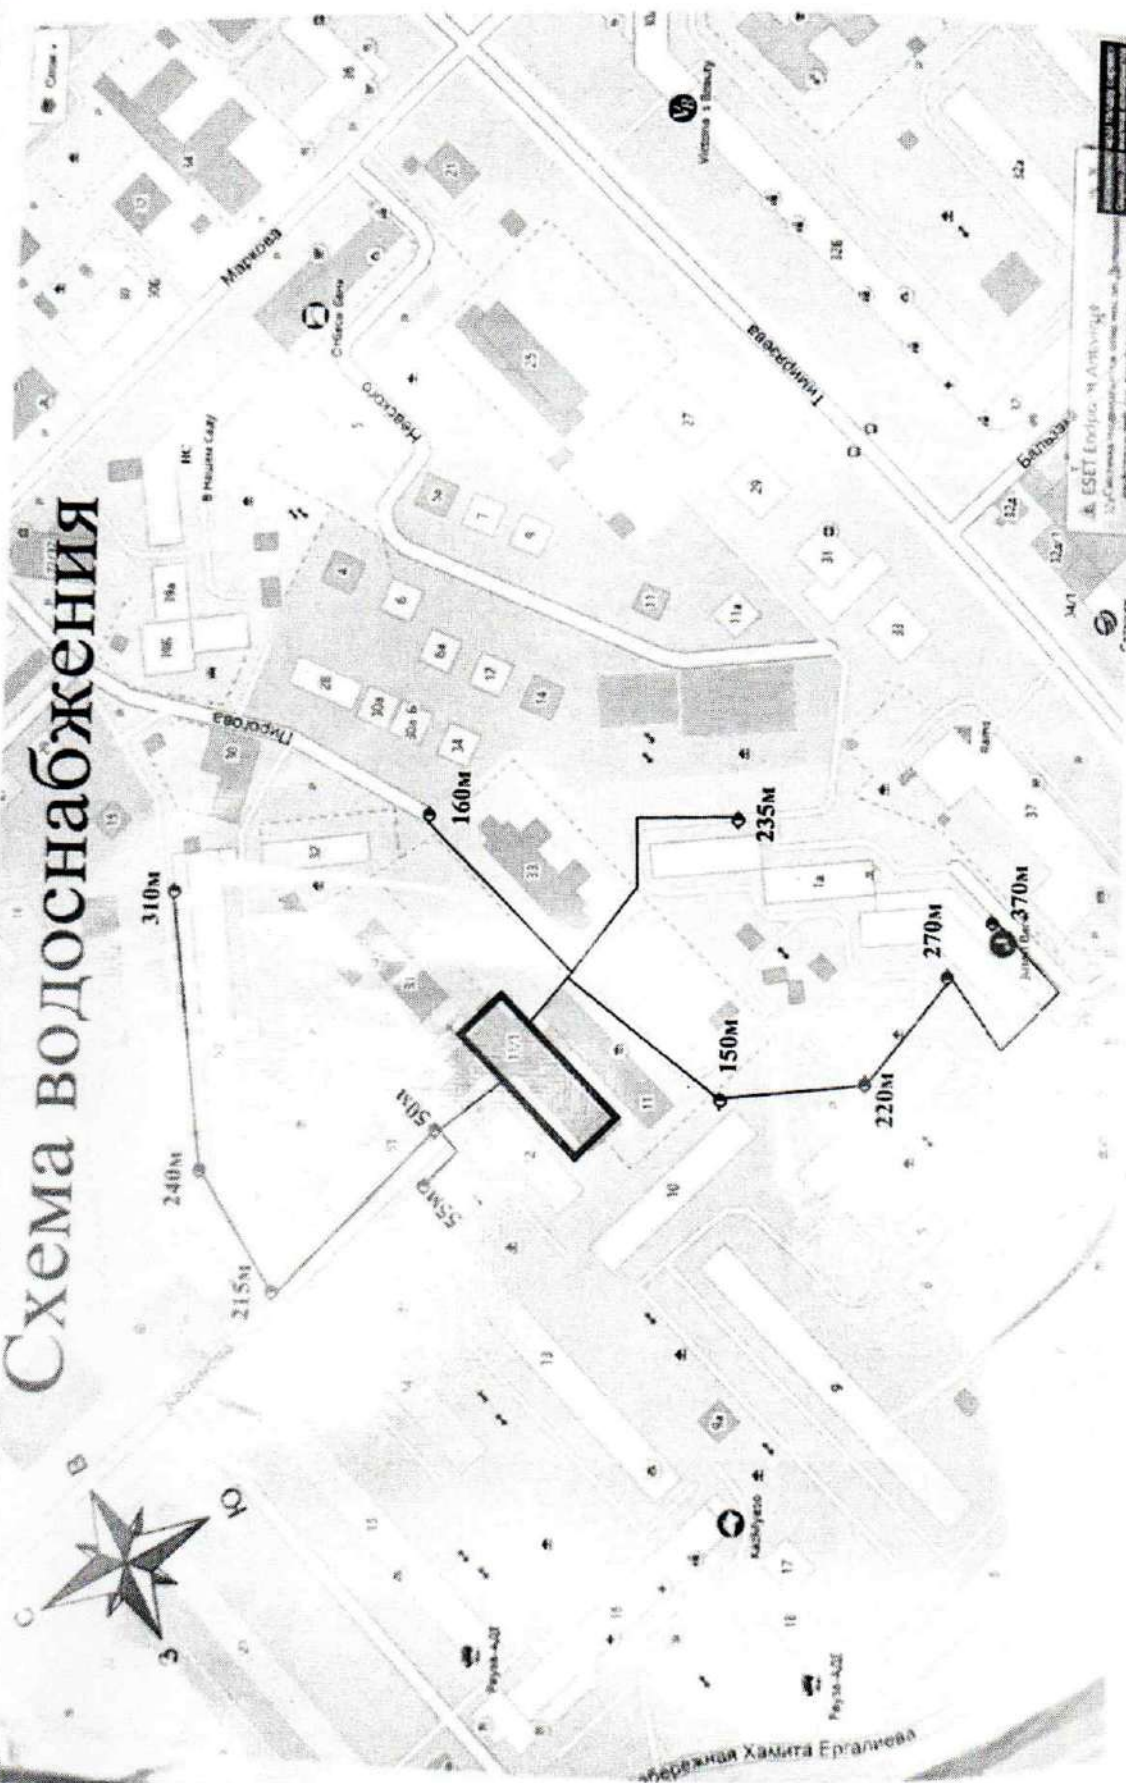

**«ҚР ТЖМ АЛМАТЫ ҚАЛАСЫ ТӨТЕНШЕ ЖАҒДАЙЛАР ДЕПАРТАМЕНТІ
ӨРТ СӨНДІРУ ЖӘНЕ АВРАИЯЛЫҚ — ҚҰТҚАРУ ЖҰМЫСТАРЫ
ҚЫЗМЕТІ» ММ**

**Оперативная карточка пожаротушения
Пожарная часть -15**

**15- Өрт сөндіру бөлімінің
ӨРТТІ СӨНДІРУ
ШҰҒЫЛ КАРТОЧКАСЫ**



АЛМАТЫ 2023

Утверждаю
Руководитель Детского сада
«Смарт Коркем»
Асылхан Ж.Н.
2023г.

Утверждаю
Начальник ПЧ —15 ГУ «СП и АСР»
ДЧС г. Алматы МЧС РК
майор гражданской защиты
Кобдыков Т.Д.
2023г.

ОПЕРАТИВНАЯ КАРТОЧКА ТУШЕНИЯ ПОЖАРА

Наименование организаций: Частный детский сад «Смарт Коркем»
Адрес: г. Алматы, Бостандыкский район, микрорайон Коктем-1 дом №11

Номера телефонов: Руководитель 8-700-331-19-83

Обслуживающего персонала:
Днем: 22 детей, 5 взрослых.
Ночью: спец. охрана.

Карточку тушения пожара составил:
Начальник караула ПЧ-15 ГУ «СП и АСР»
ДЧС г. Алматы МЧС РК
ст. лейтенант г/защиты
(должность, звание, Ф.И.О.)



Юсупов Б.К.


№ п/п	наименование показателей	значение показателей
1	2	3
1.	Количество находящихся людей	
1.1	- в дневное время	Приблизительно 22 детей, 5 взрослых
1.2	- ночное время	Спец. охрана
2.	Степень огнестойкости	II
3.	Строительные и конструктивные особенности здания	
3.1	- этажность	3
3.2	- общая высота	9 м
3.3	- размеры (геометрические)	12 x 6,6 м
3.4	- наличие подвала	нет
3.5	- наличие чердака, тех. этажа	Нет
3.6	- наличие металлических решеток на окнах	нет
4.	Строительные конструкции	
4.1	- наружные стены	Кирпичные; предел огнест. — 150 мин
4.2	- перегородки	Кирпичные
4.3	- перекрытия	Железобетонные плиты
4.4	- кровля	Профнастил
4.5	- лестничные клетки	нет
4.6	Стационарные пожарные лестницы	есть
4.7	- крыша	-
4.8	Противопожарные преграды их вид и предел	нет
6.1	Количество выходов:	
7.	- наружу	2
8.	- в чердачное помещение (на кровлю).	нет
8.1	- из подвального помещения	нет
8.2	Пожарная опасность:	
8.3	Помещения с наибольшей пожарной нагрузкой	нет
9.	Особенности технологического процесса	нет
10.	Вещества и материалы, обращающиеся в производстве (в т.ч. радиоактивные, СДЯВ, химические, вступающие в реакцию с водой и т.п.)	нет
10.1	Системы электроснабжения, отопления и вентиляции:	
10.2	Электроснабжение, местонахождение отключающего устройства	220 В, рубильник при входе
10.3	отопление	Автономное газовое
10.4	вентиляция	естественная
10.5	Система противопожарной защиты здания:	
11.	Наличие УАПТ, УАПС	имеется
12.	Количество и размещение пожарных кранов	нет

ОПЕРАТИВНО-ТАКТИЧЕСКА ХАРАКТЕРИСТИКА ОРГАНИЗАЦИИ (ОБЪЕКТА)

РЕКОМЕНДАЦИИ РТП: по порядку действий и взаимодействию с обслуживающим персоналом объекта


1. По прибытии немедленно установить связь с обслуживающим персоналом, выяснить какие меры были приняты персоналом по эвакуации людей из помещений, лично и через представителя объекта провести разведку пожара.
2. Организовать эвакуацию людей(детей) из здания и определить место их сбора.
3. Создать на месте пожара штаб пожаротушения с обязательным включением в его состав представителей администрации объекта.
4. Определить решающее направление на основе данных, полученных в ходе проведения разведки пожара.
5. Для отключения электроэнергии вызвать на место пожара представителей энергослужбы.
6. Вызвать на место пожара скорую помощь для оказания медицинской помощи пострадавшим и их доставки в лечебные учреждения.
7. Вызвать полицию для оцеплении территории на месте пожара, содействуют в организации и помощи пострадавшим, обеспечить охрану имущества и общественного порядка.
8. Тушение производить в СИЗОД с применением перекрывных стволов, для наибольшего эффекта тушения применять смачиватель.

Генеральный план

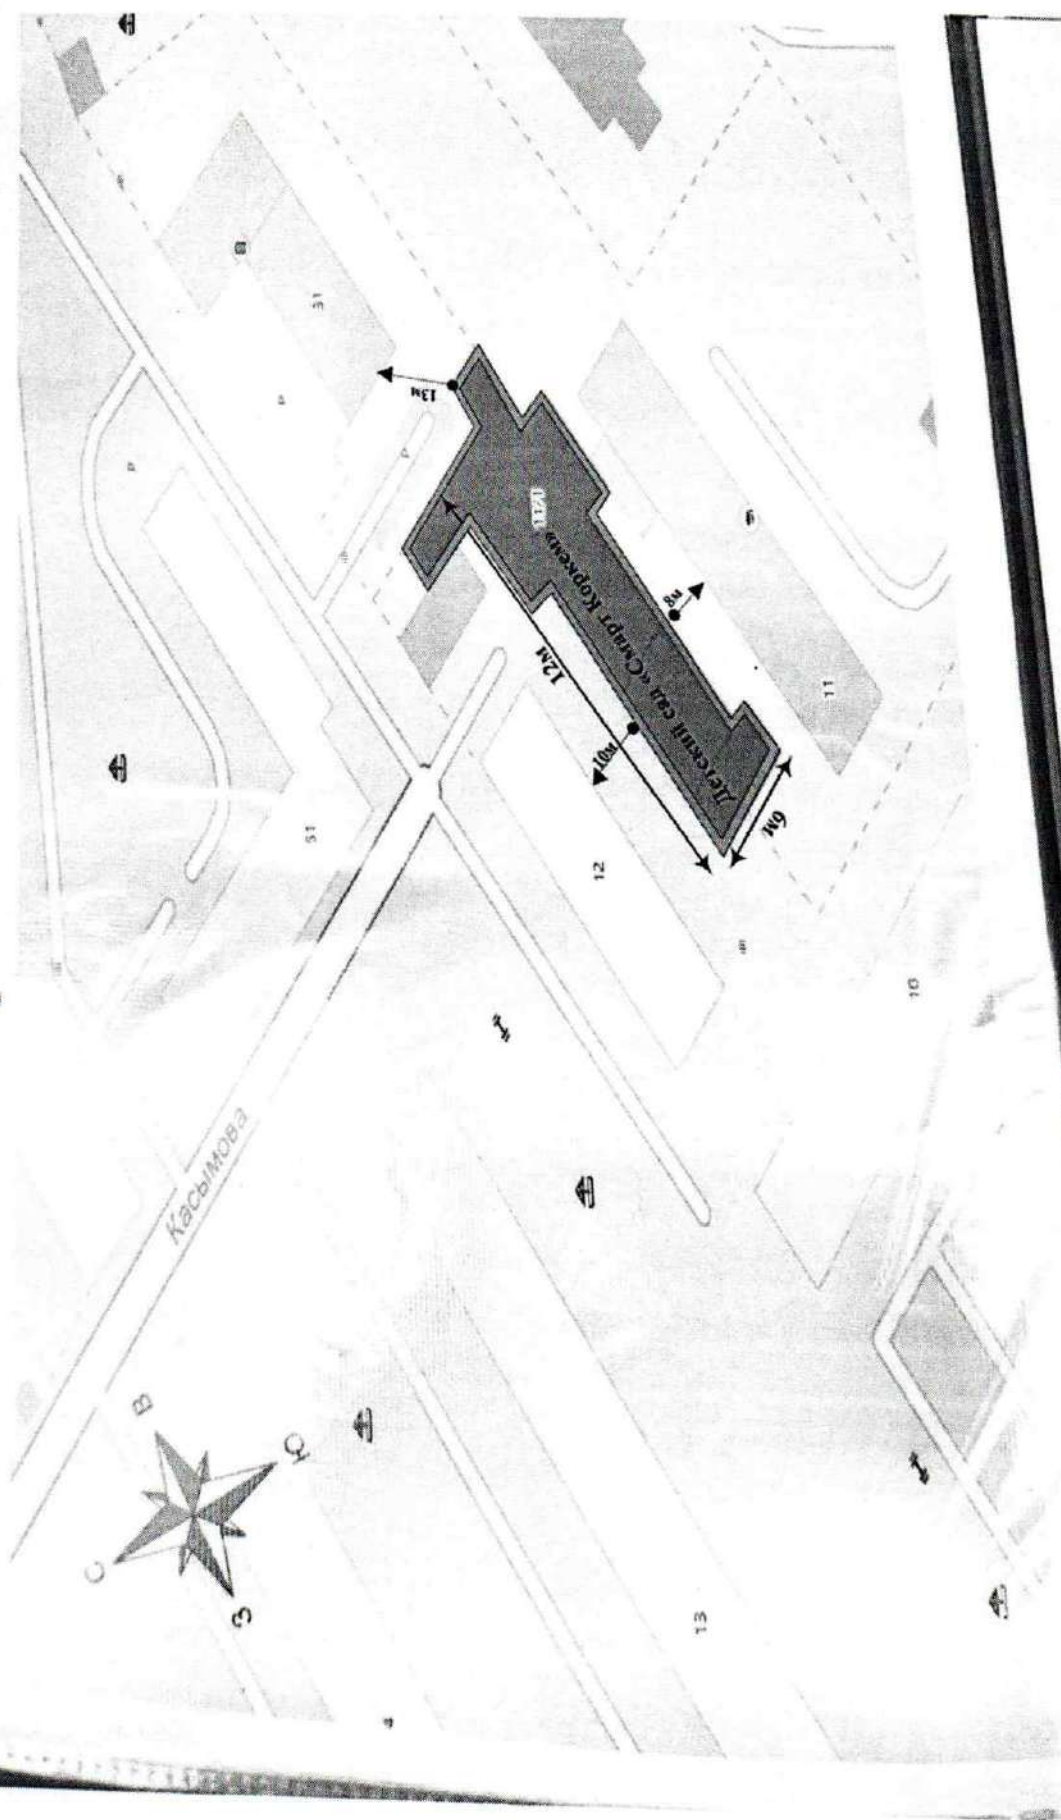


расстановки сил и средств


План схема расстановки сил и средств

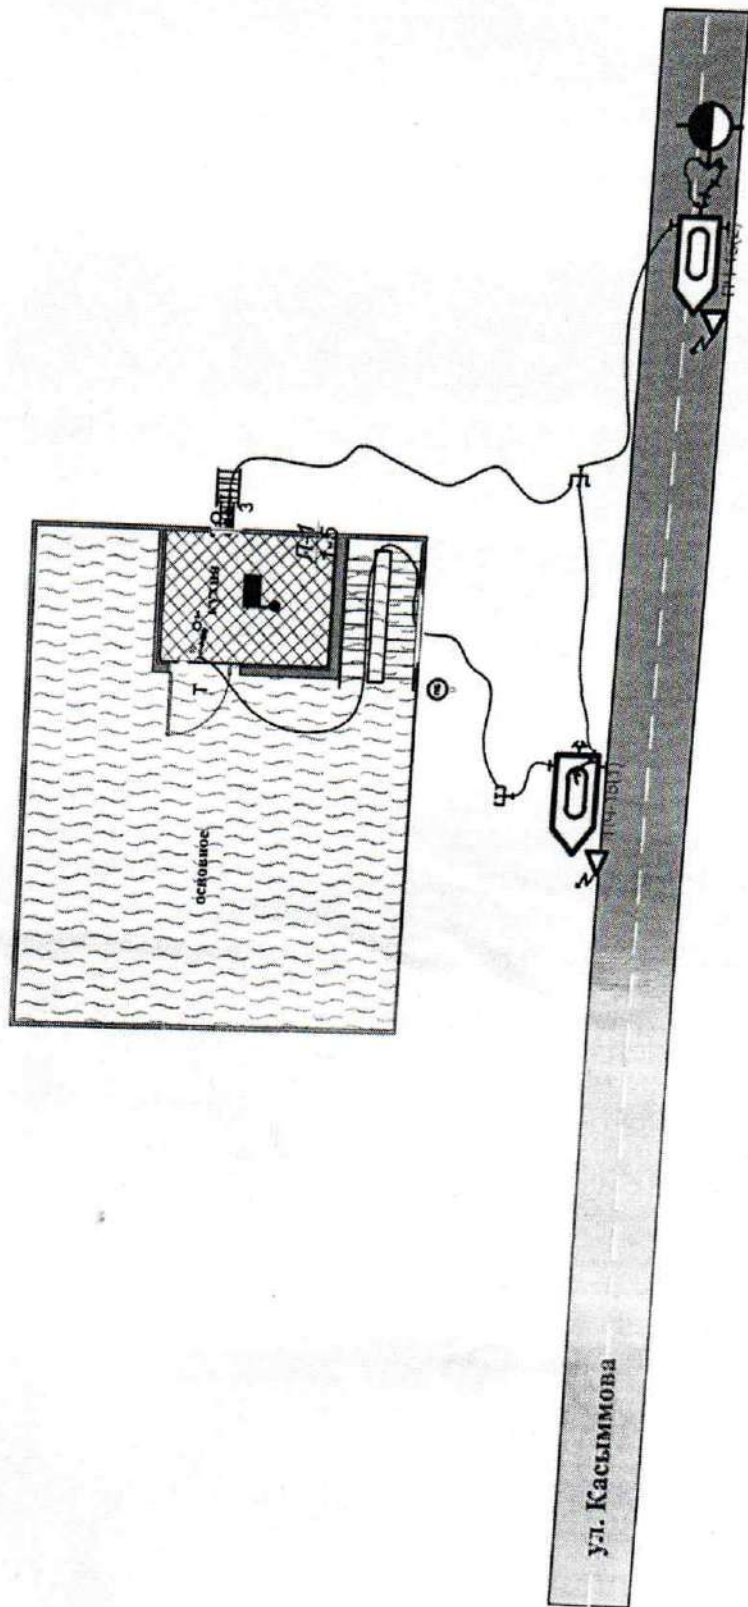


1-этаж

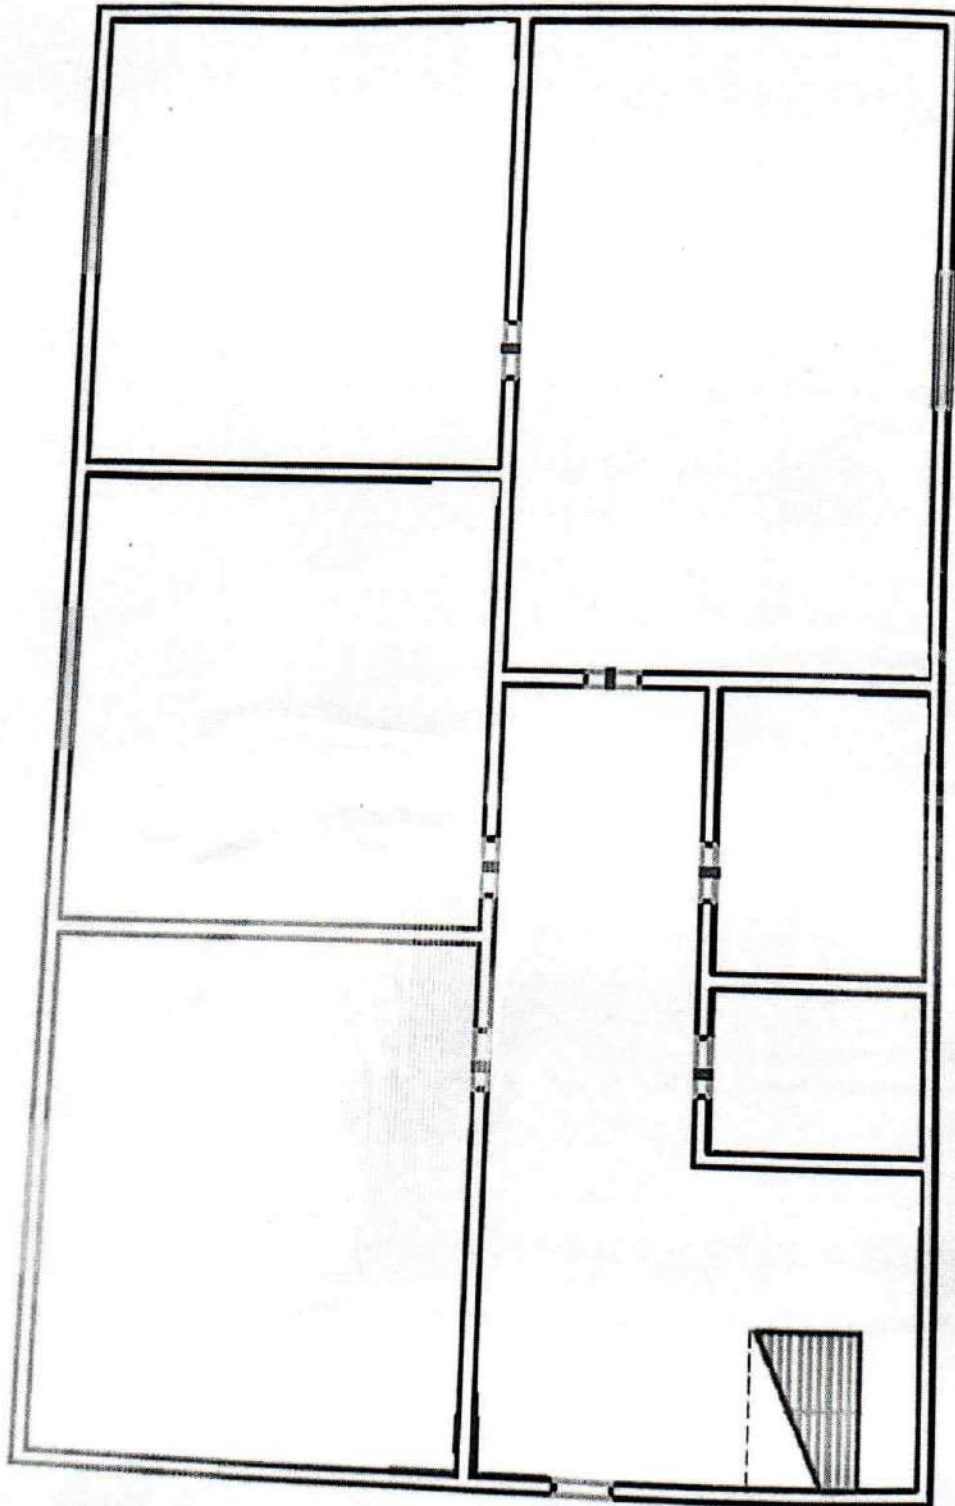

2-этаж

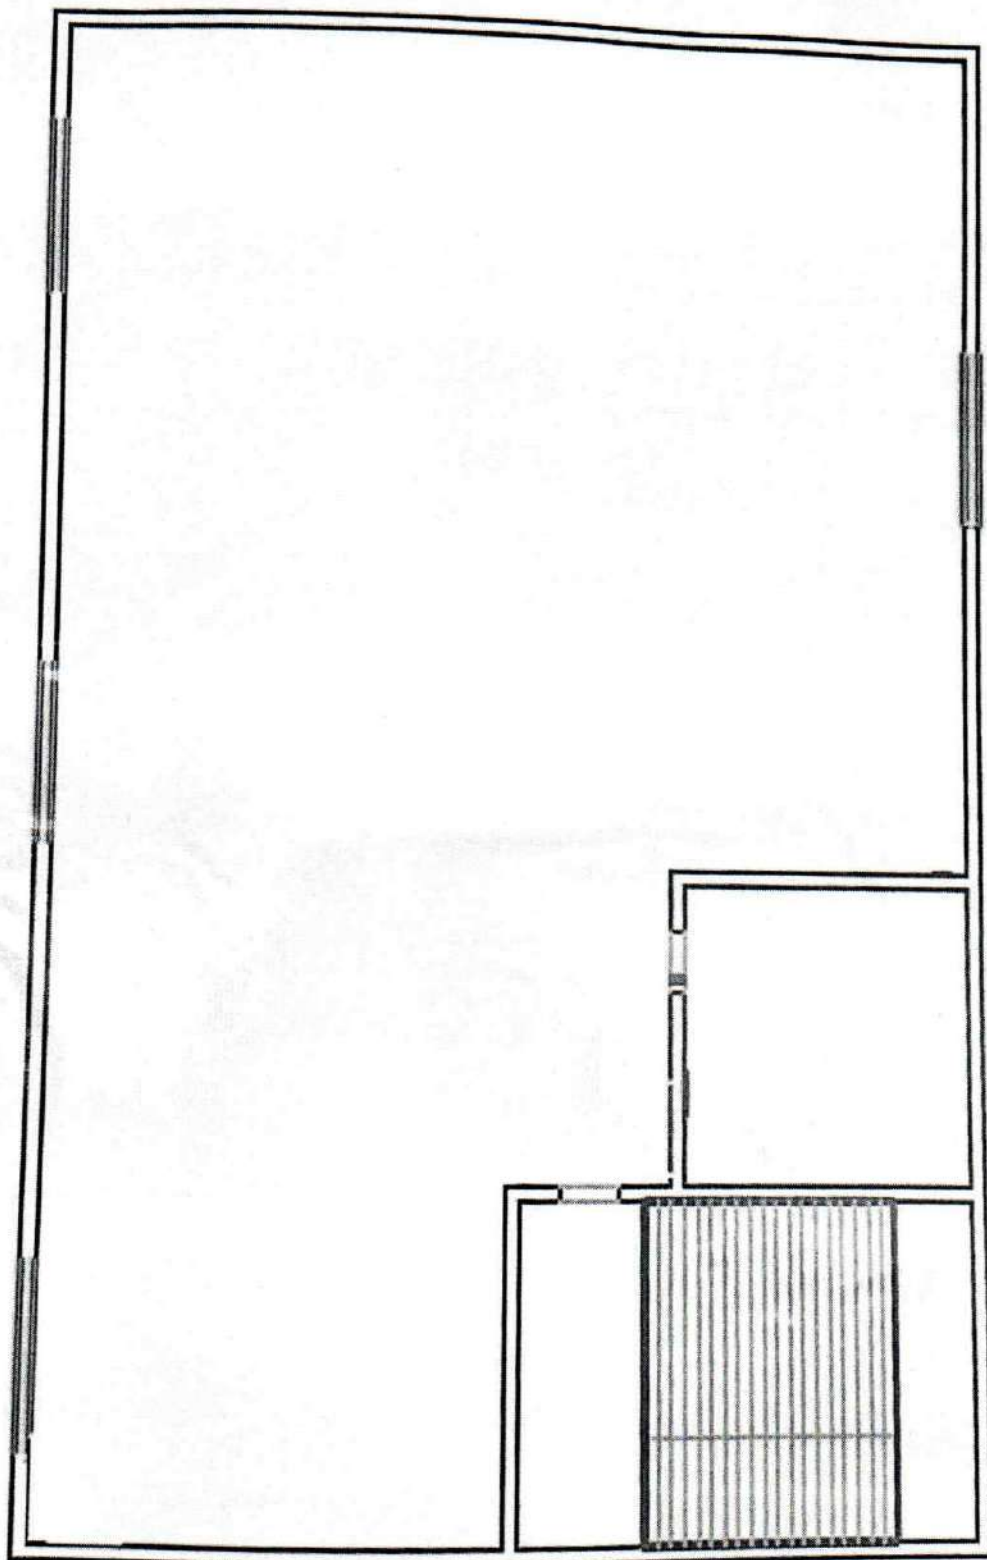

3-этаж

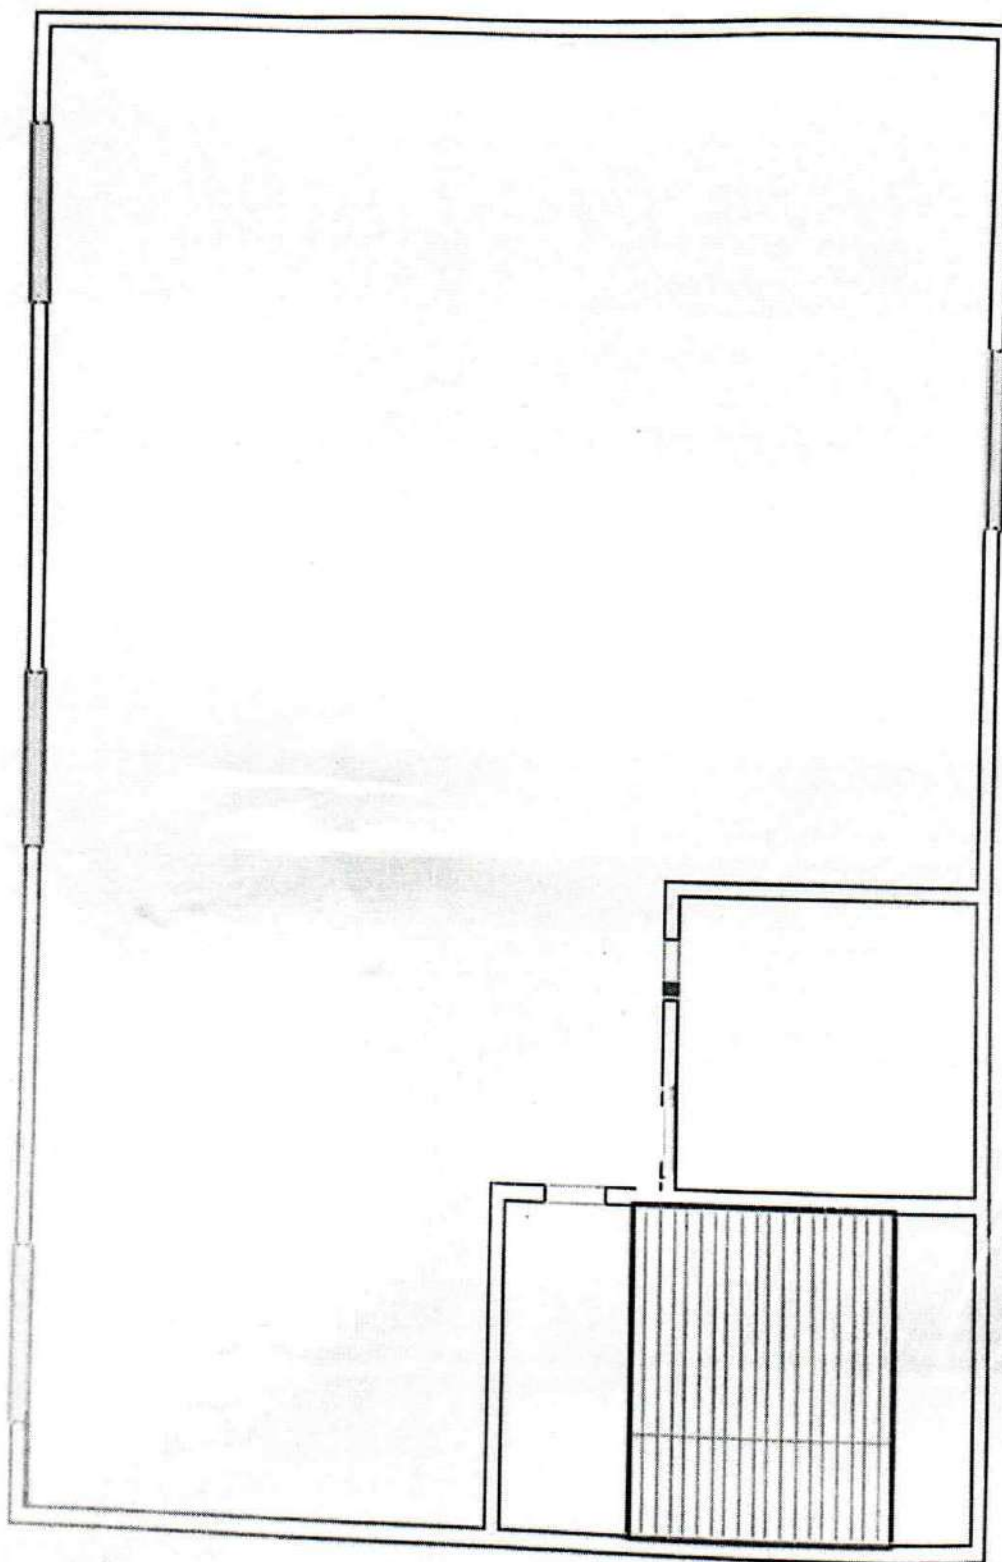

УЧЕТ ИСПОЛЬЗОВАНИЯ ОПЕРАТИВНОЙ КАРТОЧКИ

[illegible]